

COMMUNE DE MEZILLES

PLAN LOCAL D'URBANISME

DROIT DE PREEMPTION URBAIN

Echelle : 1/3000

Voie financée
à l'habitation
du 3 Mars 2007 approuvée
à l'PMU local de 2007



POS approuvé le : 04/04/1997
Révisé le : 05/05/1998
Révisé le : 05/05/1998
Révisé le : 23/04/2003


Dossier de loi : LU n° 2003-1047




Sous réserve de
- Copropriété
- Copropriété
- Copropriété

LEGENDE


	Limite de commune
	Courbe de niveau
	Permis de construire partiel ou total, 2014 et suivants du code de l'urbanisme, l'acte de zones urbaines et des zones d'habitation dites délimitées par le PLU de Mezilles

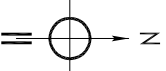

LES PROUX

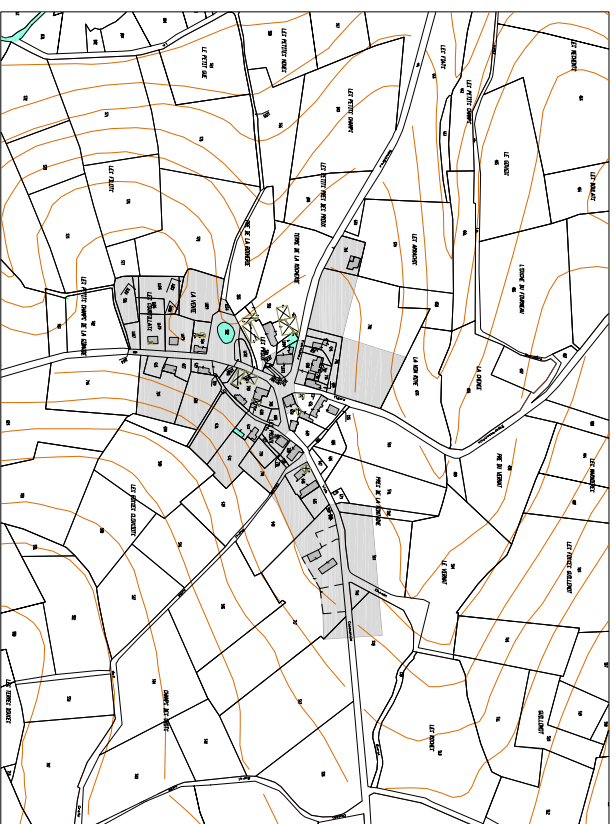

LES RIVIERES ET LES DALIBEAUX

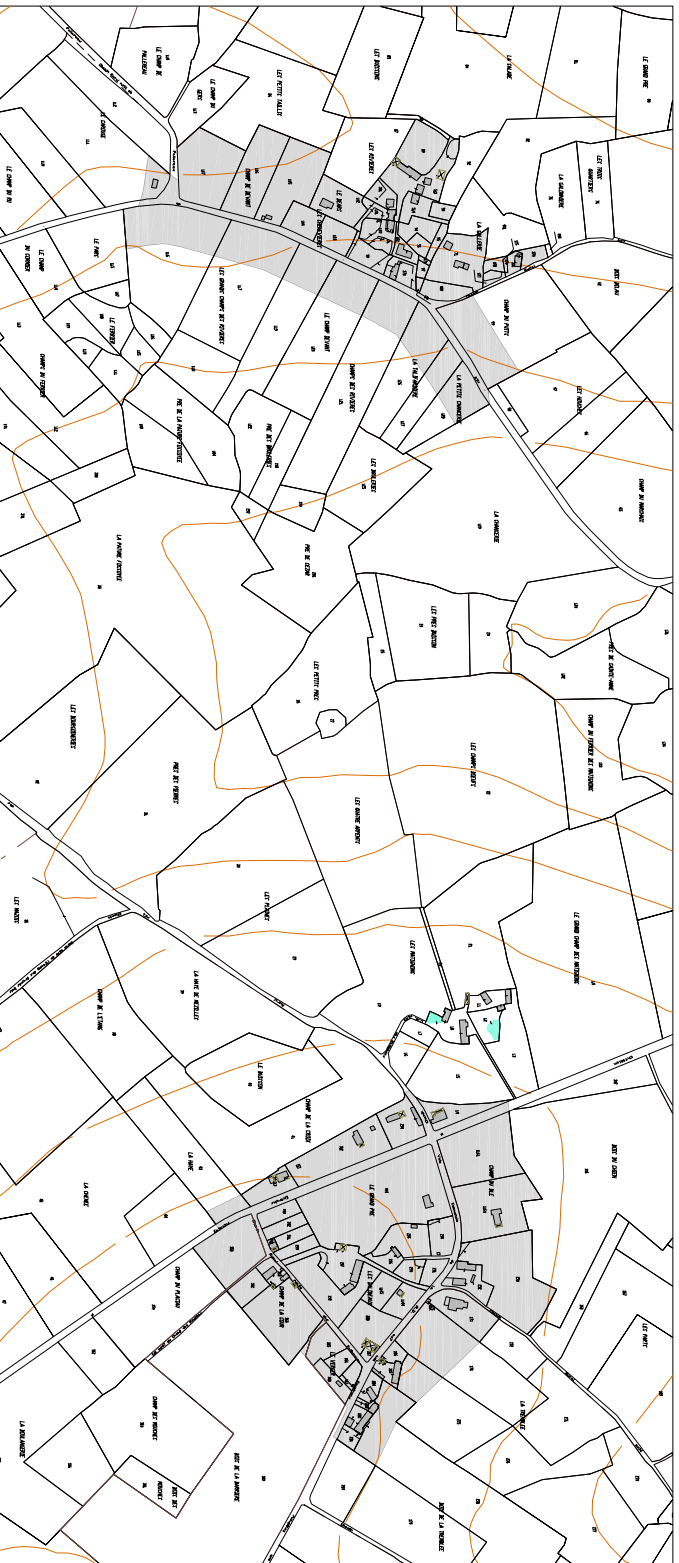

CHAMP DOLENT, MOULIN GRENON, LA METAIRIE ET LE VILLAGE CENTRE

